RD 234

DIRECTION DES ROUTES ET DES DEPLACEMENTS
SERVICE ETUDES ET TRAVAUX

Bureau des Grands Projets

le dessinateur :

le chargé d'opération
Ph. VANHERENEN

le Chef du B.G.P.
PA. LECLERCQ

le Chef du service
Etudes et Travaux
Y. GAUGARD

Liaison Bailleul sur Thérain/Bresles

PROJET

Echelle :
1 / 2000

Date :
Janvier 2012

Pièce :
2.1.1.

Maîtrise d'oeuvre :

INDICE	DATE	MODIFICATIONS			
3	Juin 2011				
1	Janvier 2012				

Fichier : M:\terres\CG OISE\RD234\dossier etude\dossier client\PROJET\rp 234 PROJET.dwg

Accès agricole

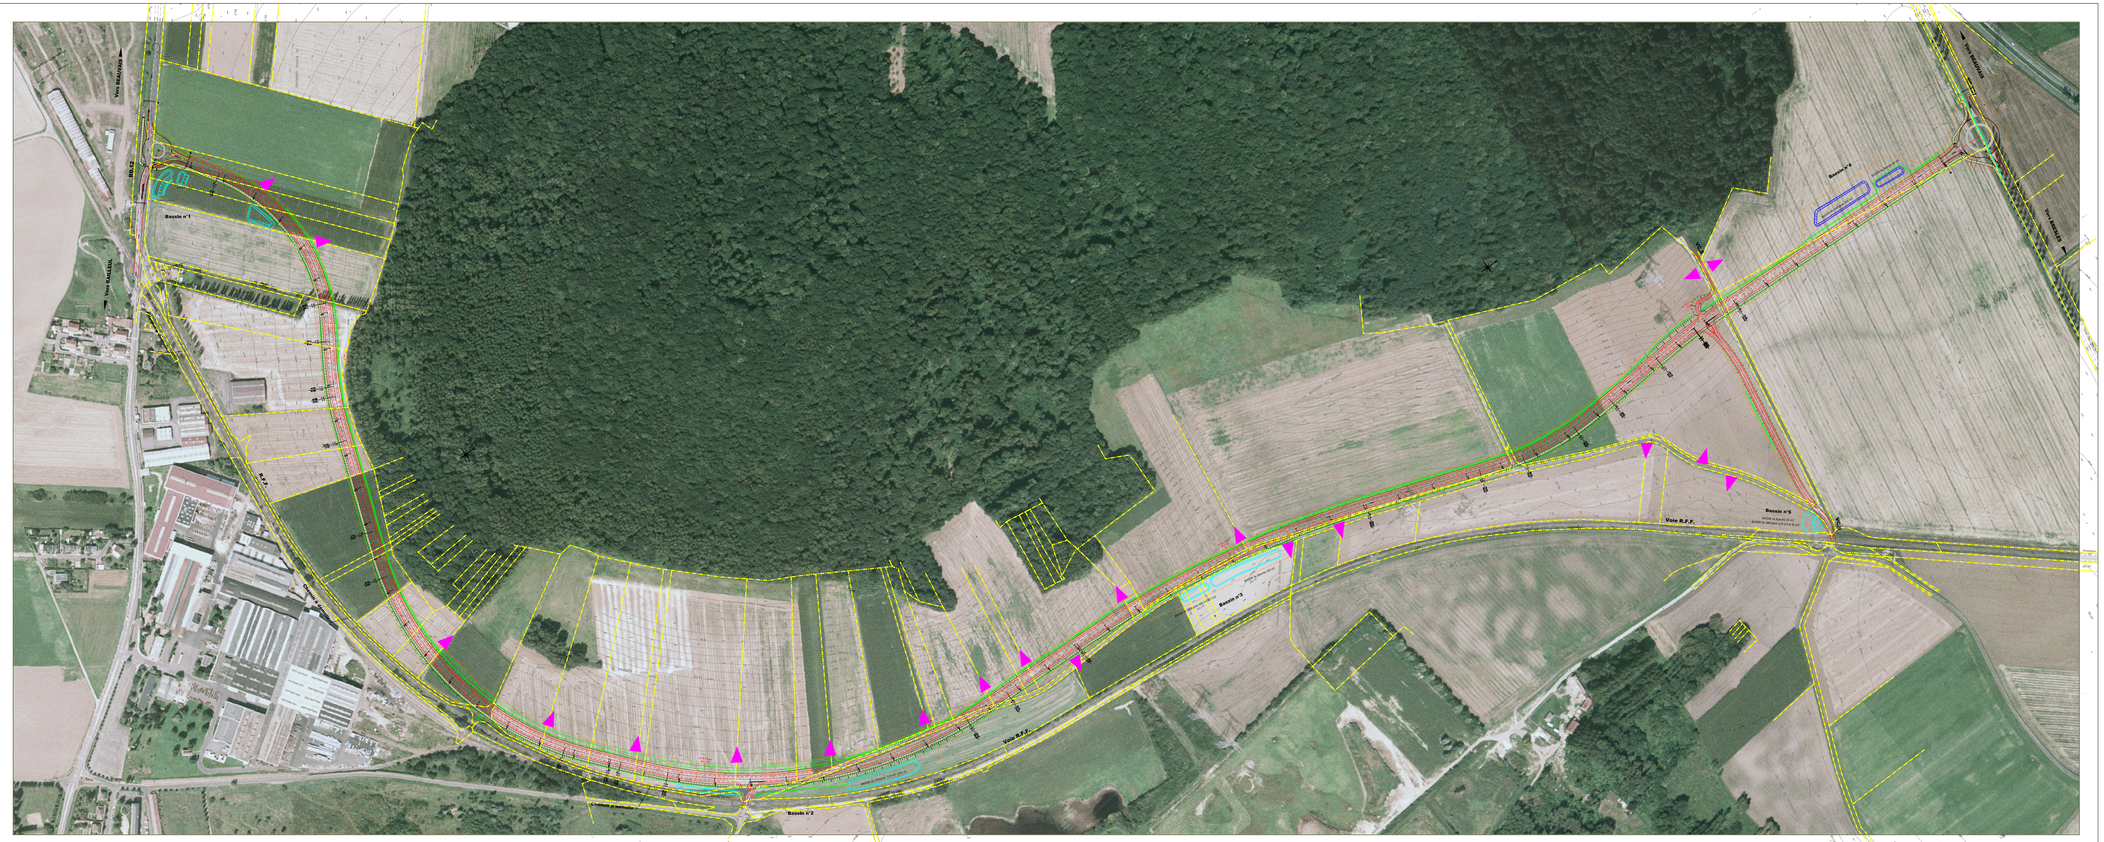
Vers Bailleul
Vers Bresles
Vers Bresles
Vers Bailleul
R.N.31
Bassin n°1
Bassin n°2
Bassin n°3
Bassin n°4
Voie R.F.F.
Voie R.F.F.
Voie R.F.F.